


PFARRWÖHRDE 6


WOHNUNG 6.1.7 // 6.2.11

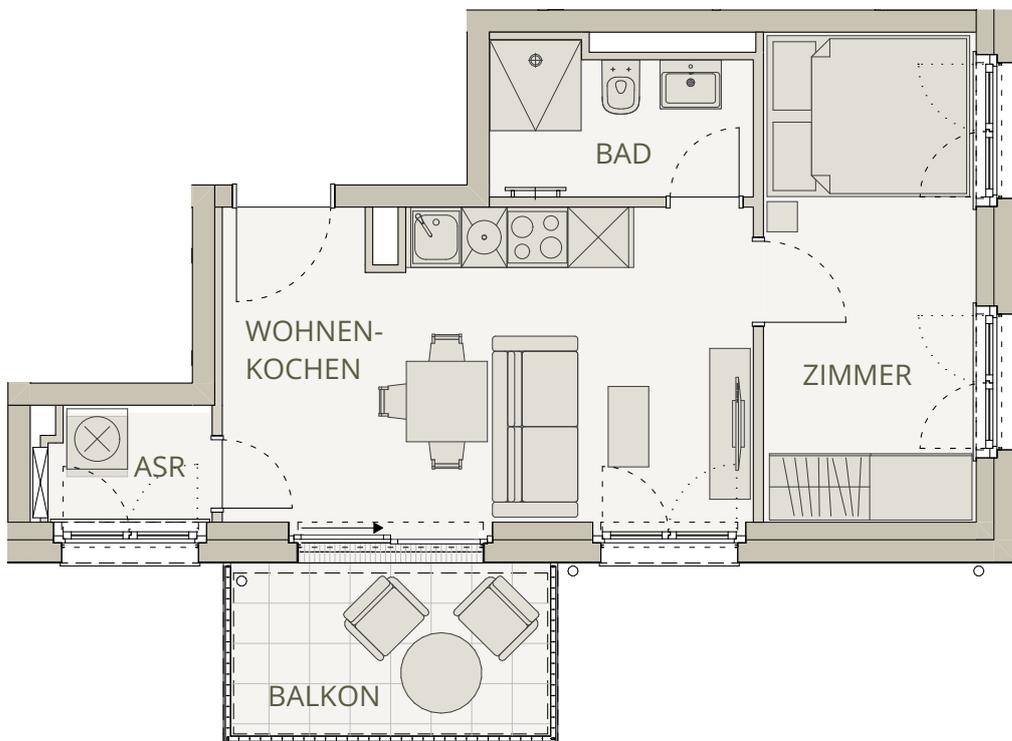

2 Zimmer Wohnung 35,36 m²

Maßstab 1:75 (Ausdruck auf DIN A4)
Hinweise

* Alle Maße bzw. die Grundrisskubatur können gegenüber dem späteren Endzustand Toleranzen aufweisen. Abweichungen aufgrund von Auflagen der Genehmigungsbehörden, des Gesetzgebers sowie sonstiger Korrekturen bleiben vorbehalten. Die dargestellten Möbel, Küchen, Sanitärobjekte, Bodenbeläge oder Fliesen dienen ausschließlich der Visualisierung. Diese Planung ist keine Grundlage für die Bestellung von Möbeln und/oder sonstigen Einrichtungen. Es lassen sich keine Rückschlüsse auf sonstige Installationen oder Fabrikate ziehen. Haustechnische Installationen - abgesehen von der Unterverteilung der Heizung und Elektro - sind in der Darstellung nicht enthalten. Die Anordnung der haustechnischen Installationen und der Sanitärobjekte kann sich aus technischen und/oder optischen Gründen noch ändern.

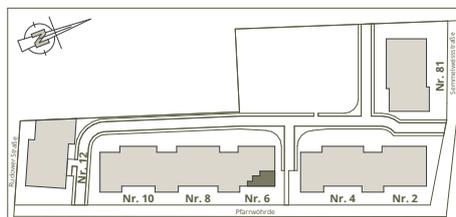

1.OBERGESCHOSS	6.1.7
2.OBERGESCHOSS	6.2.11
Wohnen - Kochen	16,64 m ²
Zimmer	10,23 m ²
Bad	3,74 m ²
Abstellraum (ASR)	1,83 m ²
Balkon (50%)	2,92 m ²
Gesamt	35,36 m²